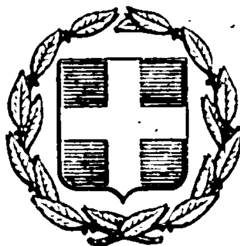


ΕΦΗΜΕΡΙΣ ΤΗΣ ΚΥΒΕΡΝΗΣΕΩΣ
ΤΗΣ ΕΛΛΗΝΙΚΗΣ ΔΗΜΟΚΡΑΤΙΑΣ

ΕΝ ΑΘΗΝΑΙΣ ΤΗ, 6 ΟΚΤΩΒΡΙΟΥ 1977 | ΤΕΥΧΟΣ ΤΕΤΑΡΤΟΝ | ΑΡΙΘΜΟΣ ΦΥΛΛΟΥ 368

ΠΕΡΙΕΧΟΜΕΝΑ

ΑΠΑΛΛΟΤΡΙΩΣΕΙΣ

ΑΠΟΦΑΣΕΙΣ

Ἀριθ. Ν.2127 (1)

Περὶ κηρύξεως δασικῆς ἐκτάσεως ὡς ἀναδασωτέας στὸ Ν. Λαρίσης.

Ο ΝΟΜΑΡΧΗΣ ΛΑΡΙΣΗΣ

Ἔχοντας ὑπόψη:

α) Τὶς διατάξεις τῆς παραγρ. 3 τοῦ ἄρθρ. 117 τοῦ Συντάγματος.

β) Τὶς διατάξεις τῶν ἄρθρ. 188, 191 καὶ 198 τοῦ Ν. Δ/τος 86/1969 «περὶ Δασικοῦ Κώδικος».

γ) Τὶς διατάξεις τοῦ Ν. Δ/τος 532/1970 καὶ τοῦ Β.Δ. 709/1970 «περὶ συμπληρώσεως τῶν διατάξεων περὶ διοικητικῆς ἀποκεντρώσεως» καὶ «περὶ τῶν διατηρουμένων ὑπὲρ τοῦ Ὑπουργοῦ κλπ. ἁρμοδιοτήτων» ἀντιστοίχως.

δ) Τὶς 88864/7483/1.10.75, 114812/2946/εγκ. 154/24.12.1975, 10582/539/13.2.1976 καὶ 215696/1451/9.5.1977 δ/γὲς τοῦ Ὑπουργείου Γεωργίας.

ε) Τὶς 5245/27.7.77 καὶ 6262/9.9.77 ἀναφορὲς Δασαρχείου Λαρίσης, ἀποφασίζουμε:

Κηρύσσουμε ὡς ἀναδασωτέα τὴν Κοινοτικὴ δασικὴ ἔκταση, ποὺ περιγράφεται κατωτέρω καὶ ποὺ ἡ δασικὴ καὶ λιβαδικὴ της βλάστηση καταστράφηκε λόγω πυρκαϊᾶς τὴν 8.7.1977. Ἀναθέτουμε δὲ στὸ Δασαρχεῖο Λαρίσης στὴν περιφέρεια τοῦ ὁποίου ὑπάγεται ἡ ἀνωτέρω Κοινοτικὴ ἔκταση νὰ λάβει τὰ μέτρα ποὺ προβλέπονται τόσο ἀπὸ τὶς ἀνωτέρω ὅσο καὶ ἀπὸ λοιπὲς διατάξεις τοῦ Δασικοῦ Κώδικος ὥστε ἡ Κοινοτικὴ ἔκταση ποὺ κάηκε νὰ προστατευθεῖ καὶ ἀναδασωθεῖ.

α) Θέση δασικῆς ἐκτάσεως ποὺ κάηκε: Κανιτσιώτη.
β) Περιφέρεια Κοινότητας Ἐλευθεροχωρίου.
γ) Περιφέρεια Ἐπαρχίας καὶ Νομοῦ Τυρνάβου Λαρίσης.
δ) Ὅρια:

1) Βορείως: Μὲ Κοινοτικὴ ἔκταση.
2) Νοτίως: Ὁμοίως.
3) Ἀνατολικῶς: Μὲ ἀγρὸ Βαλιάκου Γεωργίου.
4) Δυτικῶς: Χέρσα Κοινοτικὴ ἔκταση.

ε) Ἐμβαδὸν 40 στρέμματα.
ζ) Εἶδος δασικῆς ἢ λιβαδικῆς βλαστήσεως πρὶν ἀπὸ τὴν πυρκαϊά: Ἀραιὰ μεμονωμένα ἄτομα δρυός.

Ἡ θέση, τὰ ὅρια κλπ. τῆς ἀνωτέρω ἐκτάσεως ποὺ κάηκε φαίνονται στὸ εἰδικὸ τοπογραφικὸ διάγραμμα καθὼς καὶ στὸν γενικὸ χάρτη ποὺ ἐπισυνάπτονται στὴν ἀπόφαση.

Ἡ ἀπόφαση αὐτὴ νὰ δημοσιευθεῖ στὴν Ἐφημερίδα τῆς Κυβερνήσεως.

Λάρισα, 16 Σεπτεμβρίου 1977

Ὁ Νομάρχης
ΓΕΩΡΓΙΟΣ ΓΙΑΝΝΟΠΟΥΛΟΣ

Ἀριθ. Β.2174 (2)

Περὶ κηρύξεως δασικῆς ἐκτάσεως ὡς ἀναδασωτέας στὸ Ν. Λαρίσης.

Ο ΝΟΜΑΡΧΗΣ ΛΑΡΙΣΗΣ

Ἔχοντας ὑπόψη:

α) Τὶς διατάξεις τῆς παραγρ. 3 τοῦ ἄρθρ. 117 τοῦ Συντάγματος.

β) Τὶς διατάξεις τῶν ἄρθρ. 188, 191 καὶ 198 τοῦ Ν. Δ/τος 86/1969 «περὶ Δασικοῦ Κώδικος».

γ) Τὶς διατάξεις τοῦ Ν. Δ/τος 532/1970 καὶ τοῦ Β. Δ/τος 709/1970 «περὶ συμπληρώσεως τῶν διατάξεων περὶ διοικητικῆς ἀποκεντρώσεως» καὶ «περὶ τῶν διατηρουμένων ὑπὲρ τοῦ Ὑπουργοῦ κλπ. ἁρμοδιοτήτων» ἀντιστοίχως.

δ) Τὶς 88854/7483/1.10.1975, 114812/2946/ἐγκ. 154/24.12.1975, 10582/539/13.2.1976 καὶ 215696/1451/9.5.1977 δ/γὲς τοῦ Ὑπουργείου Γεωργίας.

ε. Τὴν 6571α/12.9.77 ἀναφορὰ τοῦ Δασαρχείου Λαρίσης «περὶ κηρύξεως καείσης ἐκτάσεως ὡς ἀναδασωτέας», ἀποφασίζουμε:

Κηρύσσουμε ὡς ἀναδασωτέα τὴν Δημοσία δασικὴ ἔκταση, ποὺ περιγράφεται κατωτέρω καὶ ποὺ ἡ δασικὴ καὶ λιβαδικὴ της βλάστηση καταστράφηκε λόγω πυρκαϊᾶς τὴν 21.8.1977. Ἀναθέτουμε δὲ στὸ Δασαρχεῖο Λαρίσης στὴν περιφέρεια τοῦ ὁποίου ὑπάγεται ἡ ἀνωτέρω Δημοσία δασικὴ ἔκταση νὰ λάβει τὰ μέτρα ποὺ προβλέπονται τόσο ἀπὸ τὶς ἀνωτέρω ὅσο καὶ ἀπὸ λοιπὲς διατάξεις τοῦ Δασικοῦ Κώδικα ὥστε ἡ Δασικὴ ἔκταση ποὺ κάηκε νὰ προστατευθεῖ καὶ ἀναδασωθεῖ.

α) Θέση δασικῆς ἐκτάσεως ποὺ κάηκε: Ρετζούνια—Τσαχίρι.

β) Περιφέρεια Κοινότητας: Ροδιᾶς Λαρίσης.

γ) Περιφέρεια Ἐπαρχίας καὶ Νομοῦ: Τυρνάβου—Λαρίσης.

δ) Ὅρια:

1) Βορείως: Μὲ δασικὴ ἔκταση Κοινότητος Ἀμπελῶνας καὶ Δημ. δασ. ἔκταση.
2) Νοτίως: Ὁμοίως.
3) Ἀνατολικῶς: Μὲ δημόσια δασικὴ ἔκταση.
4) Δυτικῶς: Μὲ δασικὴ ἔκταση Κοινότητας Ἀμπελῶνος.

ε) Ἐμβαδὸν χίλια πεντακόσια (1.500) στρέμματα.

ζ) Εἶδος δασικῆς ἢ λιβαδικῆς βλαστήσεως πρὶν ἀπὸ τὴν πυρκαϊά: Ἀείφυλλα πλατύφυλλα.

Ἡ θέση, τὰ ὅρια κλπ. τῆς Δημοσίας δασικῆς ἐκτάσεως ποὺ κάηκε φαίνονται στὸ γενικὸ χάρτη ποὺ ἐπισυνάπτεται στὴν ἀπόφαση.

Ἡ ἀπόφαση αὐτὴ νὰ δημοσιευθεῖ στὴν Ἐφημερίδα τῆς Κυβερνήσεως.

Λάρισα, 15 Σεπτεμβρίου 1977

Ὁ Νομάρχης
ΓΕΩΡΓΙΟΣ ΓΙΑΝΝΟΠΟΥΛΟΣ

ΑΝΑΚΟΙΝΩΣΕΙΣ

Ἀριθ. Α5109 (3)

Περὶ ἀνακοινώσεως ἀποζημιώσεως γιὰ ἀπαλλοτριωθέντα ἀκίνητα γιὰ τὴν δημιουργία τῆς τεχνητῆς λίμνης Μόρνου

Ο ΥΠΟΥΡΓΟΣ ΔΗΜΟΣΙΩΝ ΕΡΓΩΝ

Ἔχοντας ὑπόψη τὰ ἄρθρα 7 καὶ 8 τοῦ Ν.Δ. 797/1971 «περὶ ἀναγκαστικῶν ἀπαλλοτριώσεων» γνωστοποιοῦμε σὲ ὅσους ἔχουν ἢ διεκδικοῦν δικαιώματα κυριότητος σὲ ἀκίνητα ποὺ ἀπαλλοτριώθηκαν ἀναγκαστικὰ μὲ τὴν Δ. 817/892/72 κοινὴ ἀπόφαση τῶν Ὑπουργῶν Οἰκονομικῶν καὶ Δημοσίων Ἔργων (ΦΕΚ 96/72) γιὰ τὴν δημιουργία τῆς τεχνητῆς λίμνης Μόρνου καθὼς καὶ τοὺς ἐνυπόθηκους δανειστὲς καὶ τοὺς τρίτους γενικὰ διεκδικητὲς τῶν ἀκινήτων αὐτῶν, ὅτι ἡ ἀποζημίωση τῆς ἐδαφικῆς ἐπιφανείας καὶ τῶν ἐπικειμένων της, ὅπως περιγράφονται στὸ σχετικὸ κτηματολογικὸ πίνακα, καθορίστηκε μὲ τὶς ἀριθμ. 6936/75 καὶ 279/1976 ἀποφάσεις τοῦ Ἐφετείου Ἀθηνῶν καὶ ἔχει παρακατατεθεῖ στὸ Γραφεῖο Παρ/κῶν Λιδορικίου καὶ ἔχει ἐκδοθεῖ τὸ 4070/13.7.77 γραμμάτιον συστάσεως παρακαταθήκης δρχ. ἕνα ἑκατομμύριο ἑκατὸν εἴκοσι ἑπτὰ χιλιάδες εἴκοσι (1.127.020).

Ἡ ἀποζημίωση θὰ ἀποδοθεῖ στὰ πρόσωπα ποὺ θὰ ἀναγνωρισθοῦν δικαιοῦχοι κατὰ τὴ νόμιμο διαδικασία.

Ἀθῆναι, 5 Αὐγούστου 1977

Μὲ ἐντολὴ Ὑπουργοῦ
Ὁ Διευθυντὴς
Α. ΒΑΦΕΙΑΔΗΣ

ΠΟΛΕΟΔΟΜΙΑ

ΔΙΑΤΑΓΜΑΤΑ

(4)

Περὶ τροποποιήσεως τοῦ ρυμοτομικοῦ σχεδίου Ν. Λιοσίων (Ἀττικῆς)

Ο ΠΡΟΕΔΡΟΣ ΤΗΣ ΕΛΛΗΝΙΚΗΣ ΔΗΜΟΚΡΑΤΙΑΣ

Ἔχοντες ὑπ' ὄψει τὰς διατάξεις τοῦ ἀπὸ 17 Ἰουλίου 1923 Ν. Δ/τος «περὶ σχεδίων πόλεων κ.λπ.», ὡς μεταγενεστέρως ἐτροποποιήθησαν καὶ συνεπληρώθησαν καὶ εἰδικώτερον τῶν ἄρθρων 2 (παρ. 1),3,29 καὶ 70 αὐτοῦ, τῆς παρ. 3 τοῦ ἄρθρ. 12 τοῦ Ν.Δ. 1262/1972 (ΦΕΚ 194/Α), ὡς αὕτη ἀντικατεστάθη διὰ τοῦ ἄρθρου 3 τοῦ Ν.Δ. 198/1973 (ΦΕΚ 267/Α) καὶ συνεπληρώθη διὰ τῆς παρ. 1 τοῦ ἄρθρου 9 τοῦ Ν. 360/1976 (ΦΕΚ 151/Α), καὶ ἰδόντες τὴν ὑπ' ἀριθμ. Ε. 22219/2908/19.9.1973 ἀπόφασιν τοῦ Ὑπουργοῦ Δημοσίων Ἔργων (ΦΕΚ 277/Δ). τὸ ὑπ' ἀριθμ. 6886/886/23.3.1977 ἔγγραφον τῆς Δ/νσεως Ρυθμιστικῶν Σχεδίων (Ε1) τοῦ Ὑπουργείου Δημοσίων Ἔργων, τὴν ὑπ' ἀριθμ. 145/1975 πρᾶξιν τοῦ Δημοτικοῦ Συμβουλίου Ν. Λιοσίων (Ἀττικῆς), ὡς καὶ τὴν ὑπ' ἀριθμ. 767/1977 γνωμοδότησιν τοῦ Συμβουλίου Δημοσίων Ἔργων (Τμῆμα Μελετῶν), προτάσει τοῦ ἐπὶ τῶν Δημοσίων Ἔργων Ὑπουργοῦ, ἀπεφασίσαμεν:

Ἄρθρον μόνον.

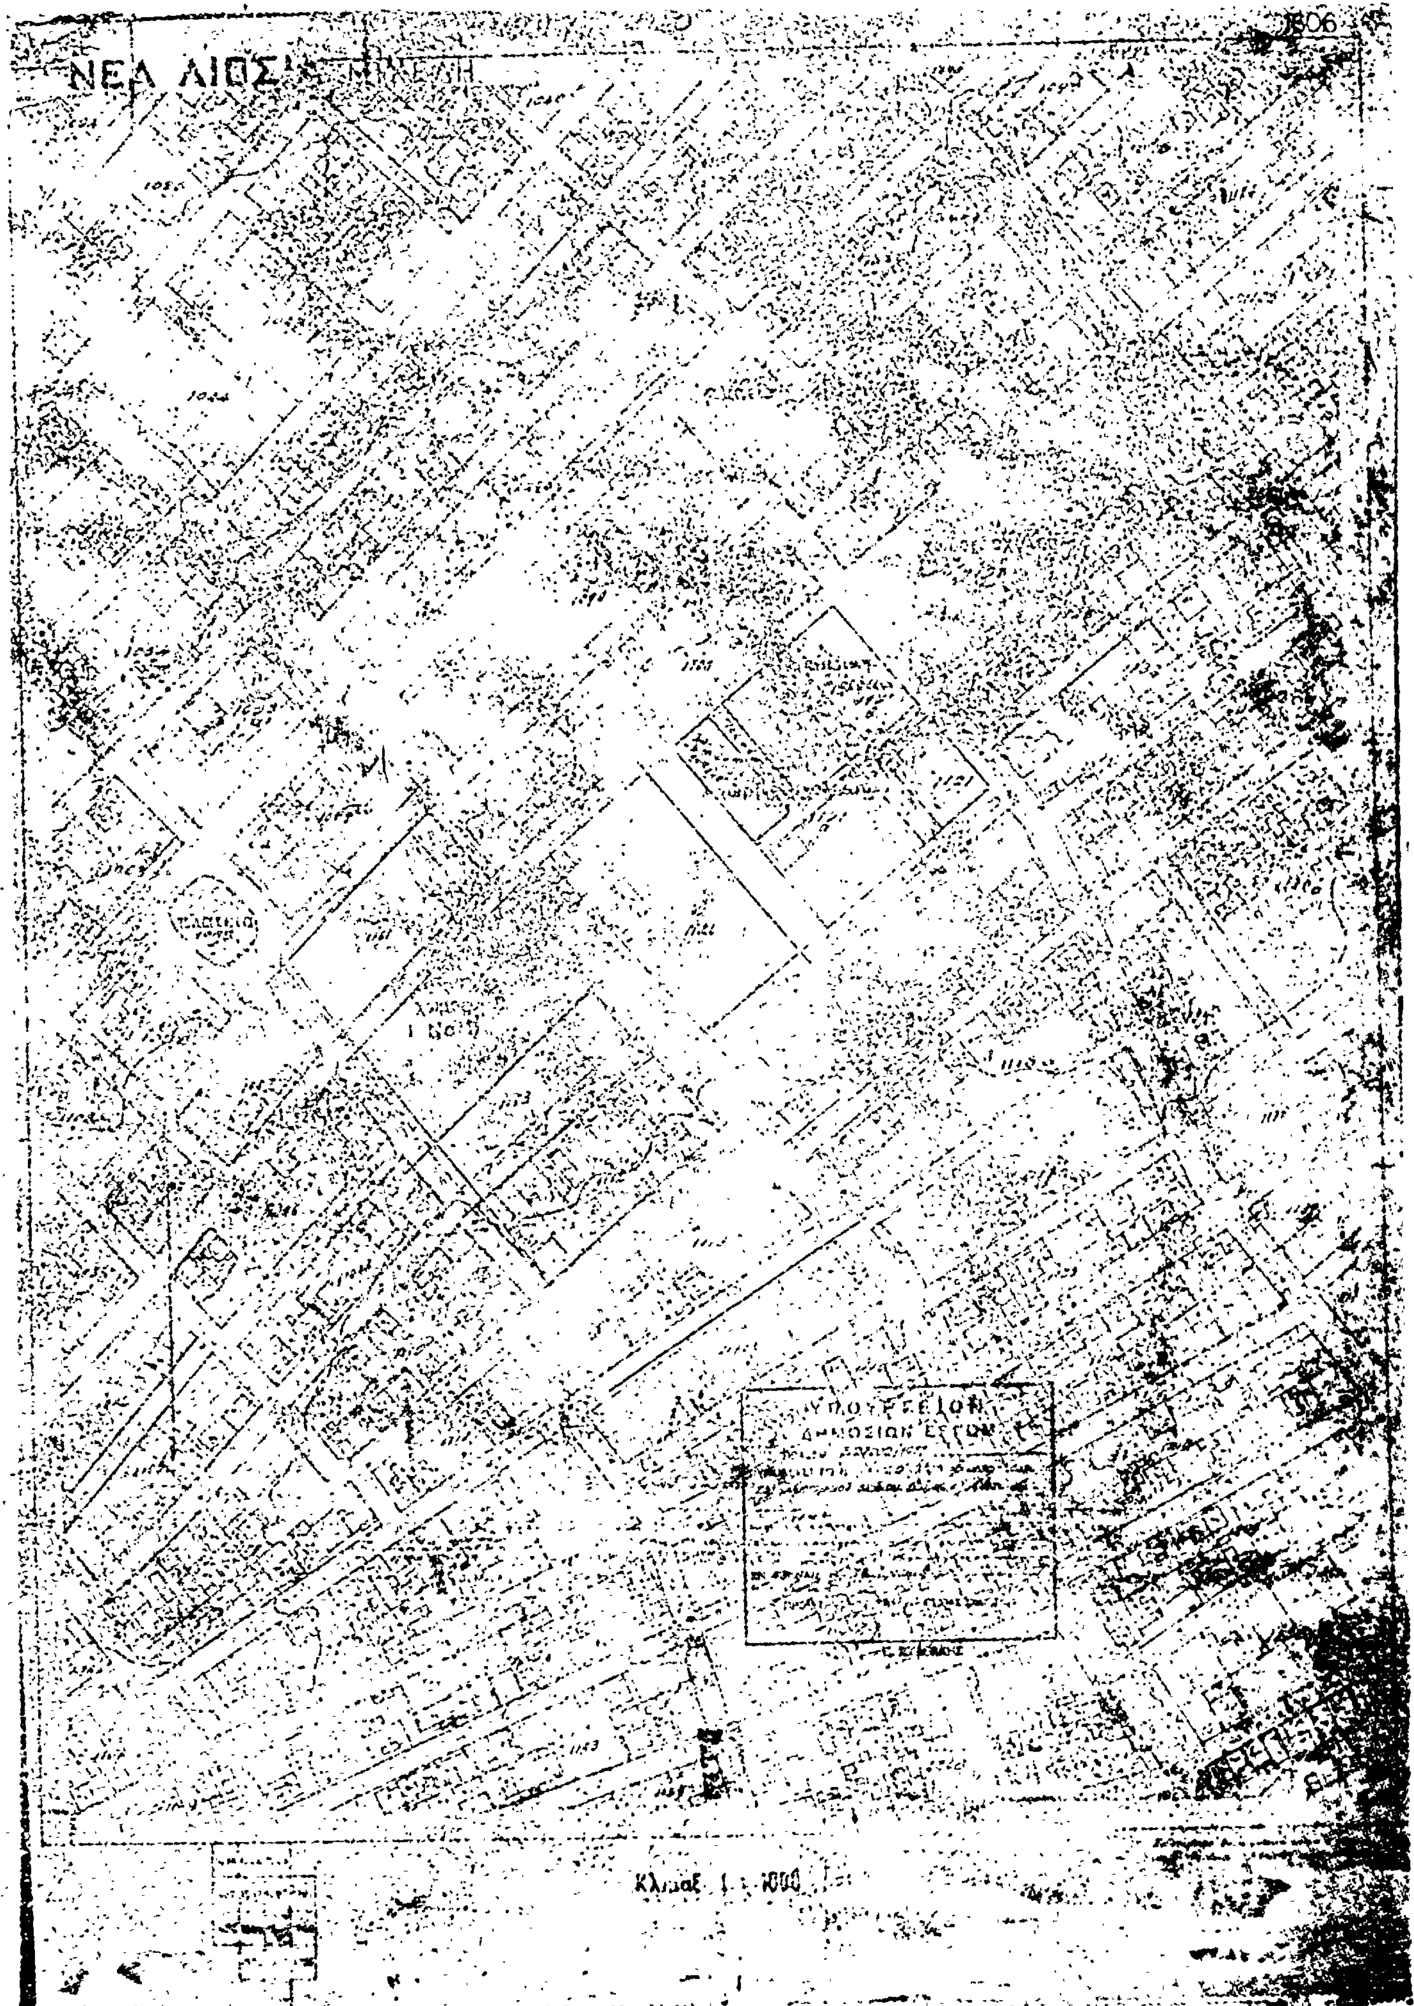
Ἐγκρίνεται ἡ τροποποίησις τοῦ ρυμοτομικοῦ σχεδίου Ν. Λιοσίων (Ἀττικῆς) εἰς περιοχὴν «Μιχελῆ» διὰ τοῦ ἀποχαρακτηρισμοῦ τῶν δυνάμει τοῦ ἀπὸ 2.4.1975 Π. Δ/τος «περὶ ἀναθεωρήσεως τοῦ ρυμοτομικοῦ σχεδίου Νέων Λιοσίων (Ἀττικῆς) εἰς περιοχὴν «Μιχελῆ» (ΦΕΚ 71/Δ) ἐγκριθέντων χώρων διὰ Παιδικὴν Χαρὰν καὶ Σχολεῖον, τοῦ χαρακτηρισμοῦ νέου χώρου, δι' ἀνέγερσιν Παιδικῆς Χαρᾶς καὶ τῆς ἐγκρίσεως δύο Οἰκοδομικῶν τετραγώνων, ὡς ἐμφαίνεται εἰς τὸ ὑπὸ τοῦ Προϊσταμένου τῆς Ὑπηρεσίας Οἰκισμοῦ τεθεωρημένον διὰ τῆς ὑπ' ἀριθμ. Ε. 27202/1977 πράξεως αὐτοῦ σχετικὸν πρωτότυπον διάγραμμα ὑπὸ κλίμακα 1 : 500, οὗτινος συνοπτικὸν ἀντίτυπον δημοσιεύεται μετὰ τοῦ παρόντος.

Εἰς τὸν αὐτὸν ἐπὶ τῶν Δημοσίων Ἔργων Ὑπουργόν, ἀνατίθεμεν τὴν δημοσίευσιν καὶ ἐκτέλεσιν τοῦ παρόντος Διατάγματος.

Ἐν Ἀθήναις τῇ 19 Σεπτεμβρίου 1977

Ο ΠΡΟΕΔΡΟΣ ΤΗΣ ΔΗΜΟΚΡΑΤΙΑΣ
ΚΩΝΣΤΑΝΤΙΝΟΣ Δ. ΤΣΑΤΣΟΣ

Ο ΥΠΟΥΡΓΟΣ ΔΗΜΟΣΙΩΝ ΕΡΓΩΝ
ΧΡΙΣΤΟΦΟΡΟΣ ΣΤΡΑΤΟΣ


ΝΕΑ ΛΙΟΣΙΑ
ΠΛΑΤΕΙΑ
ΥΠΟΥΡΓΕΙΟΝ
ΔΗΜΟΣΙΩΝ ΕΡΓΩΝ
Κλιμαξ 1 : 1000

ΑΠΟΦΑΣΕΙΣ

'Αριθ. 6853 (5)

Περὶ καθορισμοῦ ὁρίων οἰκισμοῦ Μεσοχωρίου ποὺ ὑπάρχει πρὸ τοῦ ἔτους 1923, Ν. Δράμας.

Ο ΝΟΜΑΡΧΗΣ ΔΡΑΜΑΣ

Ἔχοντας ὑπόψη:

1. Τὸ Ν.Δ. 1266/1972 «σχετικὰ μὲ τὴν ἐκτέλεση Δημοσίων Ἔργων» καὶ τὸ Π.Δ. 475/1973, ποὺ ἐκδόθηκε γιὰ τὴν ἐκτέλεση αὐτοῦ.
2. Τὸ Ν.Δ. 532/1970 «γιὰ Διοικητικὴ Ἀποκέντρωση».
3. Τὶς διατάξεις τοῦ Β.Δ. ἀριθ. 712/1970 «γιὰ τὸν καθορισμὸ τῶν ἁρμοδιοτήτων ποὺ διατηροῦνται γιὰ τὸν Ὑπουργὸ καὶ τὶς Περ/κὲς Ἀρχὲς διανομαρχιακοῦ ἐπιπέδου τοῦ Υ.Δ.Ε.» ὅπως συμπληρώθηκε μὲ τὰ Β.Δ. ἀριθ. 677/1971 καὶ 198/1972.
4. Τὴν ἀπόφαση ἀριθ. Α7/16/41/7.10.1970 τῶν Ὑπουργῶν Προεδρίας τῆς Κυβερνήσεως, Ἐσωτερικῶν καὶ Δημοσίων Ἔργων «γιὰ τὴν διάρθρωση Ὑπηρεσιῶν τοῦ Υ.Δ.Ε.».
5. Τὴν Ε. 35400/6.12.75 ἀπόφαση τοῦ Ὑφυπουργοῦ Δημ. Ἔργων γιὰ τὸν καθορισμὸ τῶν ὁρίων οἰκισμῶν πρὸ τοῦ 1923 ποὺ στεροῦνται σχεδίου ρυμοτομίας.
6. Τὴν ἀπόφαση τοῦ Νομάρχη Τ.Υ. 2899/5.4.76 γιὰ τὴν συγκρότηση ἐπιτροπῆς καθορισμοῦ ὁρίων οἰκισμῶν».
7. Τὴν ἀπὸ 16.7.76 ἔκθεση τῆς ἁρμόδιας ἐπιτροπῆς ποὺ συνοδεύεται ἀπὸ τὸ σχετικὸ Τοπογρ. Διάγραμμα ποὺ δείχνει τὰ ὅρια τοῦ οἰκισμοῦ Μεσοχωρίου ποὺ ὑπάρχει πρὸ τοῦ 1923.
8. Τὸ Πρακτικὸ τοῦ Περιφ. Συμβ. Δημ. Ἔργων Τμήματος Δράμας μὲ ἀριθ. 26/26.7.77 μὲ τὸ ὁποῖο τοῦτο γνωμοδοτεῖ ὑπὲρ τῆς ἐγκρίσεως τῶν καθορισθέντων ὁρίων τοῦ οἰκισμοῦ Μεσοχωρίου, ἀποφασίζουμε:

Κυρώνουμε τὴν ἀπὸ 16.7.76 ἔκθεση τῆς ἁρμόδιας ἐπιτροπῆς ποὺ συνοδεύεται ἀπὸ τὸ σχετικὸ Τοπογρ. Διάγραμμα ποὺ δείχνει τὰ ὅρια τοῦ οἰκισμοῦ Μεσοχωρίου ποὺ ὑπάρχει πρὸ τοῦ ἔτους 1923.

Ἡ ἀπόφαση αὐτὴ νὰ δημοσιευθεῖ στὴν Ἐφημερίδα τῆς Κυβερνήσεως.

Δράμα, 30 Ἰουλίου 1977

Ὁ Νομάρχης
ΑΝΑΣΤΑΣΙΟΣ ΝΙΚΟΛΑΪΔΗΣ

'Αριθ. ΤΥ 8272/5211 (6)

Περὶ ἐγκρίσεως ρυμοτομικοῦ σχεδίου μεταφερομένου Οἰκισμοῦ Κογχυλίου κατ' ἐπέκταση τοῦ Μελιγαλᾶ.

Ο ΝΟΜΑΡΧΗΣ ΜΕΣΣΗΝΙΑΣ

Ἔχοντας ὑπόψη :

1. Τὸ Ν. 3200/55 «περὶ Διοικητικῆς ἀποκεντρώσεως».
2. Τὶς διατάξεις τοῦ Α.Ν. 314/1968 «περὶ παροχῆς εἰς τὸν Ὑπουργὸν Βορ. Ἑλλάδος καὶ τοὺς Νομάρχας ἁρμοδιότητος ἐπὶ θεμάτων ἐγκρίσεως, ἐπεκτάσεως ἢ τροποποιήσεως σχεδίων πόλεων καὶ κωμῶν καὶ καθορισμοῦ τῶν ὅρων δομήσεως τῶν οἰκοπέδων αὐτῶν», ὡς ἔχει τροποποιηθεῖ καὶ συμπληρωθεῖ διὰ τοῦ Ν.Δ. 1018/1971.
3. Τὶς διατάξεις τοῦ Ν.Δ. ἀπὸ 17.7.23 «περὶ σχεδίων πόλεων καὶ κωμῶν» ὡς μεταγενέστερα ἔχει τροποποιηθεῖ καὶ συμπληρωθεῖ.
4. Τὴν Ε 9683/798/28.3.77 διαταγὴ τῆς Ὑπηρεσίας Οἰκισμοῦ Δ/νση Ε5α μὲ τὴν ὁποία μᾶς στέλνει τὸ ρυμοτομικὸ σχέδιο τοῦ Οἰκισμοῦ Κογχυλίου κατ' ἐπέκταση τοῦ Μελιγαλᾶ, καὶ μᾶς δίνει ὁδηγίες γιὰ τὸν καθορισμὸ τῶν ὁρίων δομήσεως.
5. Τὴν 16/17 ἀπόφαση τοῦ Δημοτικοῦ Συμβουλίου Μελιγαλᾶ.
6. Τὴν 5888/3874/30.6.77 εἰσήγηση τῆς Δ/νσεως Τεχν. Ὑπηρεσιῶν.
7. Τὴν σύμφωνη γνωμοδότηση τοῦ Γενικοῦ Συμβουλίου Δημ. Ἔργων Πελοποννήσου Τμῆμα Νομοῦ Μεσσηνίας ποὺ ἔχει διατυπωθεῖ στὴν 11/27.7.77 πράξη του (θέμα 2ΕΗΔ), ἀποφασίζουμε :

Ἐγκρίνουμε τὸ ρυμοτομικὸ σχέδιο τοῦ Οἰκισμοῦ Κογχυλίου κατ' ἐπέκταση τοῦ Μελιγαλᾶ μὲ τοὺς ὅρους δομήσεως οἱ ὁποῖοι ἀναγράφονται πάνω σ' αὐτό.

Ἡ ἀπόφαση αὐτὴ νὰ δημοσιευθεῖ στὴν Ἐφημερίδα τῆς Κυβερνήσεως.

Καλαμάτα, 25 Αὐγούστου 1977

Ὁ Νομαρχῶν Διευθυντὴς
ΑΠ. ΣΤΕΝΟΣ

ΜΕΛΙΓΑΛΑΣ

ΑΡ.ΣΧΕΔΙΟΥ 136/6

ΟΙΚΟΔΟΜΗ

ΟΤ 2

ΟΤ 3

'Αριθ. Υ.Υ. 7/20 (7)

Περὶ κυρώσεως τῆς ἀπὸ 31.3.1977 ἐκθέσεως καθορισμοῦ τῶν ὁρίων τοῦ Οἰκισμοῦ Καληδονίας Κισσάμου Ν. Χανίων προϋφισταμένου τοῦ ἔτους 1923.

Ο ΝΟΜΑΡΧΗΣ ΧΑΝΙΩΝ

Ἔχοντας ὑπόψη :

1. Τὴν ἀπὸ 31 Μαρτίου 1977 ἔκθεση καθορισμοῦ τῶν ὁρίων τοῦ Οἰκισμοῦ Καληδονίας Κισσάμου.

2. Τὴν 148/1977 πράξη τοῦ Περ/κοῦ Συμβουλίου Δ.Ε. μὲ τὴν ὁποία γνωμοδοτεῖ ὁμοφώνως ὑπὲρ τῆς ἐγκρίσεως τῆς ἀπὸ 31.3.1977 ἐκθέσεως τῆς Ἐπιτροπῆς καθορισμοῦ τῶν ὁρίων τοῦ Οἰκισμοῦ Καληδονίας Κισσάμου.

3. Τὶς διατάξεις τῆς 35400/6.12.1975/12.1.1976 ἀποφάσεως τοῦ Ὑφυπουργοῦ Δημ. Ἔργων.

Ἐπειδὴ μὲ τὴν ἀπὸ 31.3.1977 ἔκθεση τῆς Ἐπιτροπῆς καθορισμοῦ ὁρίων Οἰκισμοῦ καθορίστηκαν τὰ ὅρια τοῦ Οἰκισμοῦ Καληδονίας Κισσάμου ὅπως σημειώνονται στὸ συνημμένο στὴν ἔκθεση ἐνδεικτικὸ διάγραμμα.

Οὐδεμία ἔνσταση ἔχει ὑποβληθεῖ κατὰ τῆς ἐκθέσεως, ἀποφασίζουμε :

Ἐπικυρώνουμε τὴν ἀπὸ 31.3.1977 ἔκθεση τῆς ἐπιτροπῆς καθορισμοῦ τῶν ὁρίων τοῦ Οἰκισμοῦ Καληδονίας Κισσάμου ποὺ ὑφίσταται πρὶν ἀπὸ τὸ 1923, .

Τὰ ὅρια αὐτοῦ προσδιορίζονται ,ὅπως σημειώνονται στὸ συνημμένο στὴν ἔκθεση διάγραμμα, ἀπὸ τῆς γραμμῆς 1,2,3, 4,5,6,7,1. Κορυφὲς τῆς γραμμῆς ἀντιστοίχως εἶναι : 1) ἡ Β.Δ. γωνία τοῦ Δημ. Σχολείου, 2) ἡ Β.Α. γωνία τοῦ αὐτοῦ Σχολείου, 3) ἡ Β.Α. γωνία τῆς οἰκοδομῆς ἰδιοκτησία Χ. Παταγάκη, 4) ἡ Ἀνατολικὴ πλευρὰ τῆς οἰκοδομῆς ἰδιοκτησία Κων. Παταγάκη, 5) ἡ Ν.Α. γωνία τῆς οἰκοδομῆς ἰδιοκτησία Ι. Χατζιδάκη, 6) ἡ Νοτία πλευρὰ τῆς οἰκοδομῆς ἰδιοκτησίας Σ. Ναξάκη 7) ἡ δυτικὴ πλευρὰ τῆς οἰκοδομῆς ἰδιοκτησίας Σ. Παρασκάκη.

Χανιά, 18 Αὐγούστου 1977

Ὁ Νομαρχῶν Διευθυντὴς
ΕΥΑΓΓ. ΒΙΚΑΔΟΥΡΑΚΗΣ

ΕΚΘΕΣΙΣ

Καθορισμοῦ ὁρίων Οἰκισμοῦ Καληδονίας Κισσάμου προϋφισταμένου τοῦ ἔτους 1923 καὶ στερουμένου Σχεδίου πόλεως.

Ἐν Χανίοις σήμερον τὴν 31 Μαρτίου 1977 ἡμέραν Πέμπτην οἱ ὑπογεγραμμένοι,

1. Βασίλειος Πρωτοπαπαδάκης Ἀρχιτέκτων Δ.Ε. ἐπὶ 4ῳ παρὰ τῇ Δ/νσει Τεχνικῶν Ὑπηρεσιῶν Ν. Χανίων.

2. Ἰωάννα Ξυλινάκη Ὑπομηχανικὸς Δ.Ε. ἐπὶ 7ῳ βαθμῷ παρὰ τῇ Δ/νσει Τεχνικῶν Ὑπηρεσιῶν Ν. Χανίων.
ἀποτελοῦντες μέλη τῆς διὰ τῆς ὑπ' ἀριθ. 4800/9 Ἰουνίου 1976 ἀποφάσεως τοῦ Νομάρχου Χανίων συγκροτηθείσης Ἐπιτροπῆς καθορισμοῦ ὁρίων Οἰκισμῶν Ν. Χανίων καὶ

3. Βασίλειος Κνιθάκης Πρόεδρος Κοινότητος Καληδονίας Κισσάμου συνελθόντες κατόπιν προσκλήσεως τοῦ πρώτου καὶ ἔχοντες ὑπ' ὄψιν τὰς διατάξεις τῆς ὑπ' ἀριθ. Ε. 35400 τῆς 6 Δεκεμβρίου 1975/12 Ἰανουαρίου 1976 ἀποφάσεως τοῦ Ὑπουργοῦ Δημοσίων Ἔργων, προέβημεν κατόπιν ἐπιτοπίου αὐτοψίας εἰς τὴν σύνταξιν τῆς παρούσης ἀφορώσης εἰς τὸν καθορισμὸν τῶν ὁρίων τοῦ πρὸ τοῦ ἔτους 1923 ὑφισταμένου Οἰκισμοῦ Καληδονίας.

Ὁ Οἰκισμὸς Καληδονίας εὑρίσκεται εἰς τὴν ἐπαρχία Κισσάμου τοῦ Νομοῦ Χανίων καὶ εἰς ἀπόστασιν 27,100, χιλ. ἀπὸ τὴν πόλιν τῶν Χανίων.

Ἐκτείνεται ἑκατέρωθεν τῆς Ἐθνικῆς ὁδοῦ ὡς σημειοῦται ἐν τῷ συνημμένῳ ἄνευ κλίμακος ἀπὸ 23.3.77 διαγράμματι τοῦ Ἀρχ/νος - Μηχ/κοῦ Ἐμμ. Κουκουράκη.

Διὰ τὸν καθορισμὸν τῶν ὁρίων δὲν ἐλήφθησαν ὑπ' ὄψιν, ὡς μὴ ὑφιστάμενα παρ' ἡμῖν τοπογραφικὰ διαγράμματα ἢ ἀεροφωτογραφίαι ἢ ἕτερα στοιχεῖα συμφώνως πρὸς τὴν παρ. 4 τῆς ὑπ' ἀριθ. Ε. 35400/76 ἀποφάσεως, ἀλλὰ ἡ κρίσις τῆς Ἐπιτροπῆς ἡ σχηματισθεῖσα κατὰ τὴν ἐπιτόπιον αὐτοψίαν. Διὰ τὸν καθορισμὸν τοῦ περιγράμματος τοῦ Οἰκισμοῦ ἐχρησιμοποιήθησαν ὡς σταθερὰ χαρακτηριστικὰ οἰκοδομαὶ ὡς σημειοῦνται κατωτέρω.

Τὰ ὅρια τοῦ πρὸ τοῦ ἔτους 1923 ὑφισταμένου Οἰκισμοῦ καθορίζονται ὡς κάτωθι :

Βορείως : Ἀπὸ τὴν βορεία πλευρὰ τοῦ Δημοτικοῦ Σχολείου Καληδονίας (ὑπ' ἀριθ. (1) καὶ (2) ἕως τὴν ΒΑ() γωνίαν τῆς ἰσογείου κεραμοσκεποῦς οἰκοδομῆς Χρήστου Παταζάκη (ὑπ' ἀριθ. 3)

Ἀνατολικῶς : Ἀπὸ τὴν ὡς ἄνω ΒΑ γωνίαν τῆς ἰσογείου κεραμοσκεποῦς οἰκοδομῆς Χρήστου Παταζάκη ἕως τὴν Ἀνατολικὴ πλευρὰ τῆς διωρόφου πλακοσκεποῦς οἰκοδομῆς Κωνσταντίνου Παταζάκη (ὑπ' ὁριθ. 4), Ἀπὸ τὴν ὡς ἄνω ἀνατολικὴ πλευρὰ τῆς οἰκοδομῆς Κωνστ. Παταζάκη (ὑπ' ἀριθ. 4) ἕως τὴν Ν.Α. γωνίαν τῆς ἰσογείου πλακοσκεποῦς οἰκοδομῆς Ε. Χατζιδάκη (ὑπ' ἀριθ. 5).

Νοτίως : Ἀπὸ τὴν Ν.Α. γωνία τῆς οἰκοδομῆς Ε. Χατζιδάκη (ὑπ' ἀριθ. 5) ἕως τὴν νοτία πλευρὰ στῆς οἰκοδομῆς Ν. Ναξάκη (ὑπ' ἀριθ. 6).

Δυτικῶς : Ἀπὸ τὴν ὡς ἄνω πλευρὰν τῆς οἰκοδομῆς Σ.Ν. Ναξάκη (ὑπ' ἀριθ. 6), ἕως τὴν δυτικὴ πλευρὰ τῆς διωρόφου κεραμοσκεποῦς οἰκοδομῆς Στυλ. Παρασκάκη (ὑπ' ἀριθ. 7) καὶ ἀπὸ τὴν ὡς ἄνω πλευρὰ (ὑπ' ἀριθμ. 7) ἕως τὴν Β.Δ. γωνία τοῦ Δημοτικοῦ Σχολείου Καληδονίας (ὑπ' ἀριθ. 1).

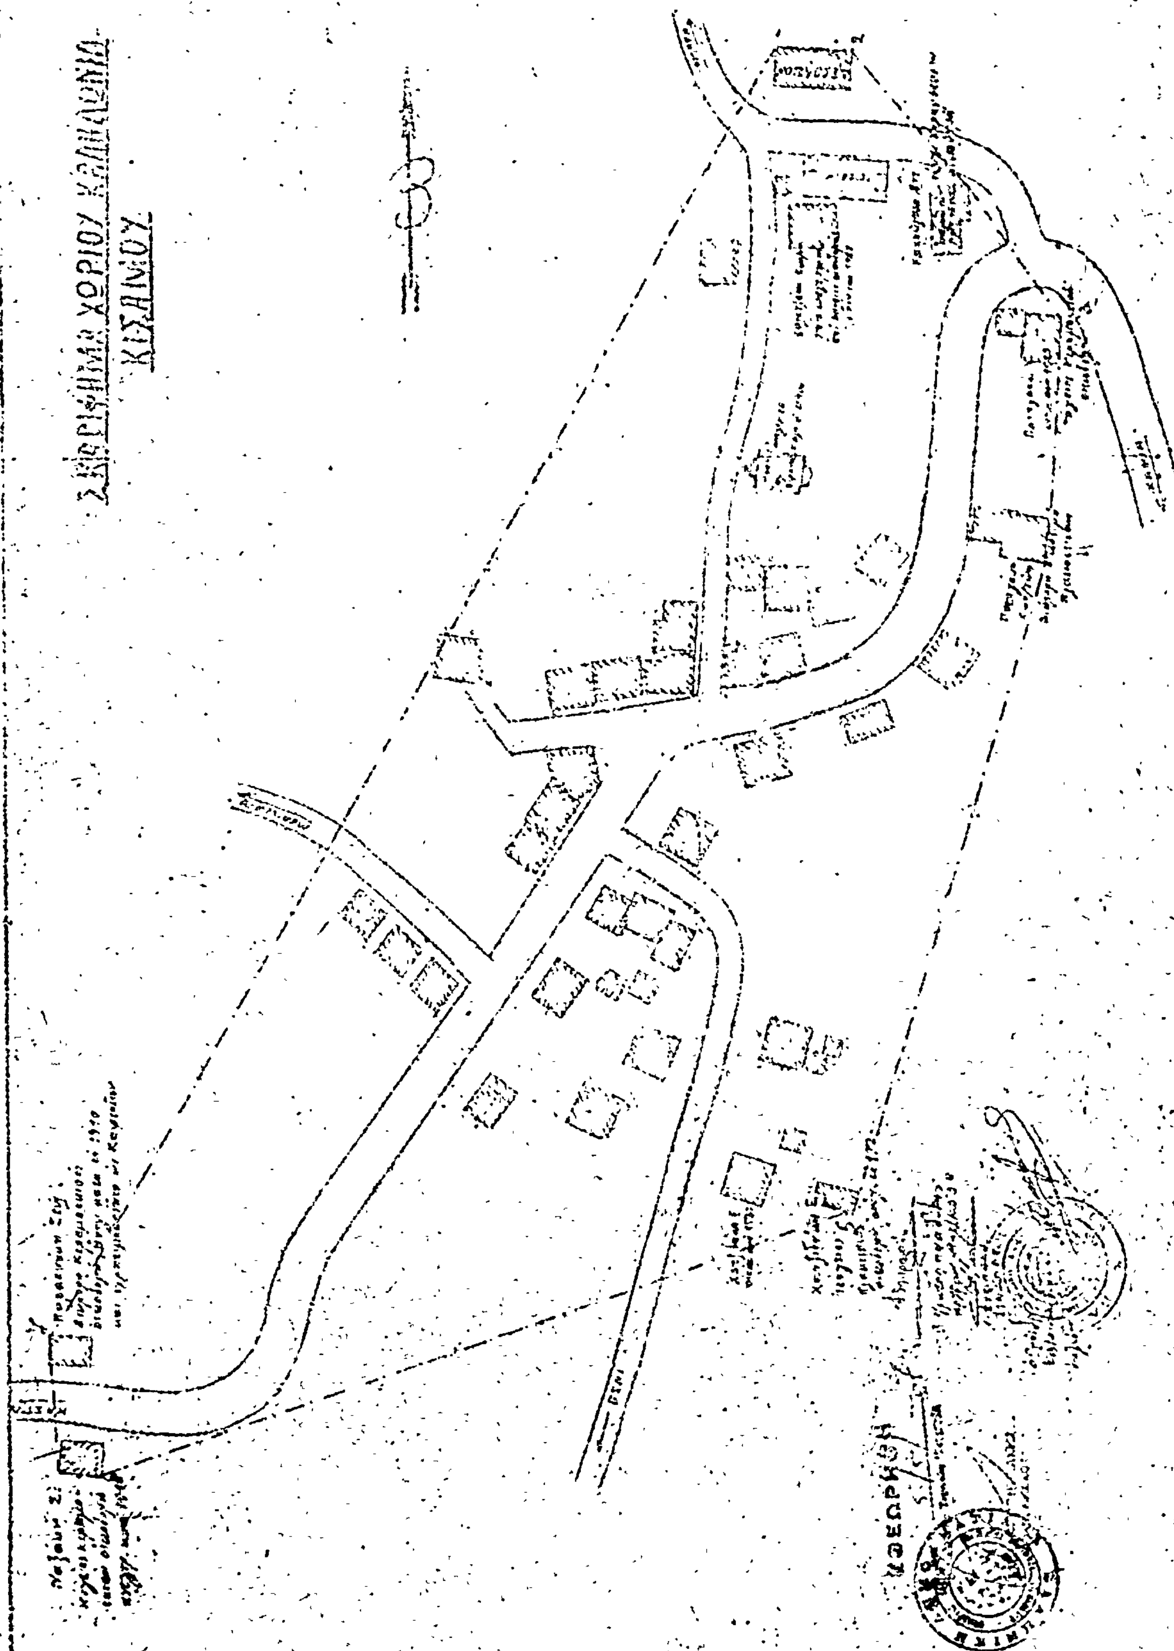
Συνοπτικῶς τὰ ὅρια τοῦ πρὸ τοῦ ἔτους 1923 οἰκισμοῦ Καληδονίας καθορίζονται ὁμοφώνως καὶ προσδιορίζονται ὑπὸ τῆς γραμμῆς 1,2,3,4,5,6,7, ὡς σημειοῦται ἐν τῷ συνημμένῳ σχεδιαγράμματι τοῦ Ἀρχ/νος Μηχανικοῦ Ἐμμ. Κουκουράκη δεόντως ὑπογεγραμμένον ὑπὸ τῶν μελῶν τῆς Ἐπιτροπῆς.

Διὰ τὰς οἰκοδομὰς τὰς ληφθείσας ὡς σταθερὰ προσδιορισμοῦ τῶν ὁρίων τοῦ οἰκισμοῦ συμπεριλαμβάνονται τυχὸν ἐκτὸς τῶν ὁρίων κείμενα τμήματα οἰκοπέδων ἐφ' ὧν αἱ ὡς ἄνω οἰκοδομαὶ ὥστε νὰ ἀποτελοῦν μετὰ τῶν ἐντὸς τῶν ὁρίων εὑρισκομένων τμημάτων τοῦ αὐτοῦ οἰκοπέδου ἕνα ἄρτιον καὶ οἰκοδομήσιμον οἰκόπεδον τῆς ἐξεταζομένης οἰκοδομῆς.

Ἡ ἀνωτέρω παράγραφος δὲν ἰσχύει εἰς περίπτωσιν καθ' ἣν τὰ ἐντὸς τῶν ὁρίων τμήματα τῶν οἰκοπέδων τῶν ὡς ἄνω οἰκοδομῶν ἔχουν ἀρτιότητα.

Ἐθεωρήθη
Ὁ Δ/ντὴς Τεχν. Ὑπηρεσιῶν
ΕΜΜ. ΠΟΝΤΙΚΑΚΗΣ
Νομομηχανικὸς Δ.Ε.

Ἡ Ἐπιτροπὴ
ΒΑΣ. ΠΡΩΤΟΠΑΠΑΔΑΚΗΣ
ΙΩΑΝΝΑ ΞΥΛΙΝΑΚΗ
ΒΑΣ. ΚΝΙΘΑΚΗΣ


ΚΙΣΑΜΟΥ
ΘΕΩΡΗΘΗ

ΑΝΑΚΟΙΝΩΣΕΙΣ

(8)

Περὶ εἰδοποιήσεως τῆς γενομένης παρακαταθέσεως τῆς ἀποζημιώσεως προσκυρουμένου καὶ ρυμοτομουμένου τμήματος οἰκοπέδου, κειμένου ἐν τῇ Συνοικίᾳ «ΚΟΡΥΔΗ» τῆς πόλεως Καστορίας.

Δυνάμει τῆς ὑπ' ἀριθ. 4/1937 πράξεως τακτοποιήσεως καὶ ἀναλογισμοῦ ἀποζημιώσεως ἰδιοκτησιῶν τοῦ Γραφείου Πολεοδομίας Καστορίας, κυρωθείσης διὰ τῆς ὑπ' ἀριθ. 20909/37 ἀποφάσεως τοῦ Νομάρχου Φλωρίνης, προσεκυρώθη εἰς τὴν ἰδιοκτησίαν τῆς Θεοδότας συζ. Χριστοφόρου Λέφα, τὸ γένος Σωκράτους Καϊτέρη, κειμένην ἐν τῇ Συνοικίᾳ «ΚΑΡΥΔΗ» τῆς πόλεως Καστορίας καὶ εἰς τὸ ὑπ' ἀριθ. 169 Ο.Τ., τμῆμα οἰκοπέδου, ἐπιφανείας 29 τ.μ., ἐμφαινόμενον ὑπὸ τοὺς χαρακτηριστικοὺς ἀριθμοὺς 33-34-39-33 ἐν τῷ συνοδεύοντι τὴν ὡς ἄνω ὑπ' ἀριθ. 4/1937 πρᾶξιν τοπογραφικῷ διαγράμματι, φερόμενον ἐν τῇ πράξει ὡς ἀνῆκον εἰς κληρονόμους Χρ. Μπέντου.

Δυνάμει τῆς ἰδίας πράξεως ἡ ἰδιοκτησία τῆς ἀνωτέρω ὑποχρεοῦται εἰς ἀποζημίωσιν ρυμοτομουμένου τμήματος οἰκοπέδου, ἐπιφανείας 52 τ.μ., ἐμφαινομένου ἐν τῷ συνοδεύοντι τὴν πρᾶξιν τοπογραφικῷ διαγράμματι ὑπὸ χαρακτηριστικοὺς ἀριθμοὺς 29-30-33-40-41-29 καὶ φερομένου ἐν τῇ πράξει ὡς ἀνῆκον εἰς κληρονόμους Χρ. Μπέντου.

Διὰ τῆς ὑπ' ἀριθ. 98/1977 ἀποφάσεως τοῦ Μονομελοῦς Πρωτοδικείου Καστορίας καθωρίσθη ἡ προσωρινὴ τιμὴ μονάδος ἀποζημιώσεως τοῦ προσκυρουμένου καὶ ρυμοτομουμένου ὡς ἄνω τμήματος οἰκοπέδου εἰς τρεῖς χιλιάδας (3.000) δραχ. κατὰ τ.μ.

Ἡ ἀποζημίωσις διὰ τὸ προσκυρούμενον τμῆμα ἀνερχομένη εἰς ὀγδοήκοντα ἑπτὰ χιλιάδας (87.000) δραχ., ἤτοι τ.μ. 29 × 3000., ὡς καὶ ἡ ἀποζημίωσις διὰ τὸ ρυμοτομούμενον τμῆμα, λόγῳ ἀναλογισμοῦ, ἀνερχομένη εἰς ἑκατὸν πεντήκοντα ἕξ χιλιάδας (156.000) δραχ., ἤτοι τ.μ. 52 × 3.000, κατετέθη εἰς τὸ Ταμεῖον Παρακαταθηκῶν καὶ Δανείων (Γραφεῖον Καστορίας), ὑπὲρ τῶν ἀναγνωρισθησομένων δικαιούχων τοῦ προσκυρωθέντος καὶ ρυμοτομηθέντος τμήματος οἰκοπέδου, ἐκδοθέντος τοῦ ὑπ' ἀριθ. 3928/19.9.77 γραμματίου συστάσεως παρακαταθήκης διὰ συνολικὸν ποσὸν διακοσίων τεσσαράκοντα τριῶν χιλιάδων (243.000) δραχμῶν, ὅπερ κατετέθη εἰς τὸν συμβολαιογράφον Καστορίας Ἀθανάσιον Καραβιδᾶν διὰ τῆς ὑπ' ἀριθ. 12320/19.9.77 πράξεώς του.

Ἀνακοινοῦται ὅθεν εἰς τοὺς ἀναγνωρισθησομένους δικαιούχους, ὡς καὶ εἰς πάντας τοὺς ἔχοντας ἐμπράγματα δικαιώματα ἐπὶ τοῦ ἀνωτέρω προσκυρωθέντος καὶ ρυμοτομηθέντος τμήματος οἰκοπέδου, ἡ ὡς ἄνω γενομένη κατάθεσις, κατὰ τὰς διατάξεις τοῦ Α.Ν. 1731/1939, πρὸς γνῶσιν των καὶ διὰ τὰς νομίμους συνεπείας, ἀντίγραφον δὲ τῆς παρούσης δημοσιευθήτω διὰ τῆς Ἐφημερίδος τῆς Κυβερνήσεως.

Ἐν Καστορίᾳ τῇ 20 Σεπτεμβρίου 1977

Ὁ Πληρεξούσιος Δικηγόρος
ΧΡΙΣΤΟΦΟΡΟΣ ΓΡ. ΛΕΦΑΣ

(Ἀριθμὸς τριπλοτύπου Ταμείου Εἰσπράξεων Γενικῶν Ἐσόδων Ἀθηνῶν 79340/30.9.77).

---

(9)

Περὶ εἰδοποιήσεως τῆς γενομένης παρακαταθέσεως ἀποζημιώσεως λόγῳ προσκυρώσεως τμήματος τῆς ὁδοῦ Ρήγα Φεραίου εἰς οἰκόπεδον κείμενον ἐν Θεσσαλονίκῃ καὶ ἐπὶ τῆς ὁδοῦ Νέα Ρήγα Φεραίου.

Δυνάμει τῆς ὑπ' ἀριθ. 1498/60 Πράξεως Τακτοποιήσεως τοῦ Πολεοδομικοῦ Γραφείου Θεσσαλονίκης (κυρωθείσης διὰ τῆς ὑπ' ἀριθ. 2985/103095/61 ἀποφάσεως τῆς Νομαρχίας Θεσσαλονίκης προσκυροῦται τμῆμα οἰκοπέδου φερομένου ἐν τῇ ἀνωτέρω πράξει ἐπ' ὀνόματι Δημητρίου Λασκαρούδη κ.λπ. ἐμφαινόμενον εἰς τὴν πρᾶξιν τακτοποιήσεως καὶ τὸ συνοδεῦον αὐτὴν τοπογραφικὸν διάγραμμα μεταξὺ τῶν στοιχείων 15-16-17-8-15 ἐκτάσεως 14.00 μ2 καὶ διεκδικούμενον (κατὰ τὴν πρᾶξιν ὑπὸ τοῦ Δήμου Θεσ/νίκης).

Ἡ ἀποζημίωσις ἐκ δρχ. 112.000 καθορισθεῖσα διὰ τῆς ὑπ' ἀριθμὸν 1204/1977 ἀποφάσεως τοῦ Μονομελοῦς Πρωτοδικείου Θεσ/νίκης κατετέθη παρὰ τῶν Δημητρίου Ἀστερίου Λασκαρούδη καὶ Ἀστερίου Δημητρίου Λάσκαρη, εἰς τὸ ἐν Θεσ/νίκῃ Ὑποκατάστημα τοῦ Ταμείου Παρακαταθηκῶν καὶ Δανείων, ἐκδοθέντος τοῦ ὑπ' ἀριθ. 226.022/29.6.1977 γραμματίου συστάσεως παρακαταθήκης αὐτοῦ ὅπερ κατετέθη εἰς τὸν Συμ/φον Θεσ/νίκης Ἰω. Κεραμέαν, συνταγείσης τῆς ὑπ' ἀριθ. 26.686/77 πράξεώς του.

Ἐν Θεσσαλονίκῃ τῇ 10 Ἰουλίου 1977

Ὁ Πληρεξούσιος Δικηγόρος
ΙΩΑΝΝΗΣ Γ. ΚΟΥΤΣΙΜΑΝΗΣ

(Ἀριθμὸς τριπλοτύπου Ταμείου Γ.Ε.Α. 37524/26.9.77).

ΕΚ ΤΟΥ ΕΘΝΙΚΟΥ ΤΥΠΟΓΡΑΦΕΙΟΥ